

Administration communale WINCRANGE

Auszug aus dem Beratungsregister des Schöffenrates

Sitzung vom: 19.02.2024

Anwesend: Meyers, Bürgermeister
Thillens, Arend, Schöffen;
Schroeder, Sekretär

Entschuldigt:

Gegenstand: Umänderung des Verkehrsreglementes in Allerborn / Derenbach / Oberwampach.
(Dringlichkeitsreglement)

Der Schöffenrat,

- * Gesehen den Erlass vom 14. Dezember 1789 über die Entstehung der Gemeindeverwaltung;
- * Gesehen den Erlass vom 16. – 24. August 1790 über das Justizwesen;
- * Gesehen das Gemeindegesez vom 13. Dezember 1988;
- * Gesehen das Gesetz vom 14. Februar 1955 über die Reglementierung des Verkehrs auf allen öffentlichen Strassen so wie es in der Folge abgeändert wurde;
- * Gesehen den grossherzoglichen Beschluss vom 23. November 1955 über die Reglementierung des Verkehrs auf allen öffentlichen Strassen so wie es in der Folge abgeändert wurde;
- * Gesehen das Verkehrsreglement der Gemeinde Wintger vom 10.12.2020, von der Oberbehörde genehmigt am 08.12.2021, no. 322/21/CR;
- * Gesehen das Gesetz vom 13. Juni 1994 betreffend die Strafbestimmungen;
- * Gesehen, dass auf Grund von Wasseranalysen zwischen den Ortschaften Allerborn, Derenbach und Oberwampach, der Bauunternehmer den Schöffenrat am 19.02.2024 um eine zeitweilige Umänderung des Verkehrsreglementes der Gemeinde Wintger gebeten hat;
- * Gesehen, dass diese Arbeiten bereits ab dem 21.02.2024 beginnen werden;
- * Gesehen dass es angebracht war den Verlauf dieser Arbeiten nicht in Verzug zu bringen und daher eine Umänderung des Verkehrsreglementes durch ein Dringlichkeitsreglement vorzunehmen war;
- * Gesehen dass dieses Dringlichkeitsreglement dem Gemeinderat in seiner nächsten Sitzung zur Genehmigung vorgelegt wird;
- * Gesehen, dass das Datum für die nächste Gemeinderatssitzung noch nicht feststeht;

Beschließt mit allen Stimmen

Das Verkehrsreglement der Gemeinde Wintger durch nachfolgenden Zusatz zu ergänzen:

Auf den Seiten 24, 99 und 175

Der Vizinalweg welcher von der Ortschaft Allerborn bis hin zur N12 vor der Ortschaft Derenbach sowie bis hin zur Ortschaft Oberwampach führt (siehe beiliegenden Plan), wird während der Arbeiten für jeglichen Strassenverkehr gesperrt, und dies an folgenden Tagen:

- Vom 21.02.2024 bis zum Abschluss der Arbeiten.

So beschlossen zu Wincrange, Datum wie Eingangs

Folgen die Unterschriften


Für gleichlautenden Auszug,

der Bürgermeister



der Sekretär,



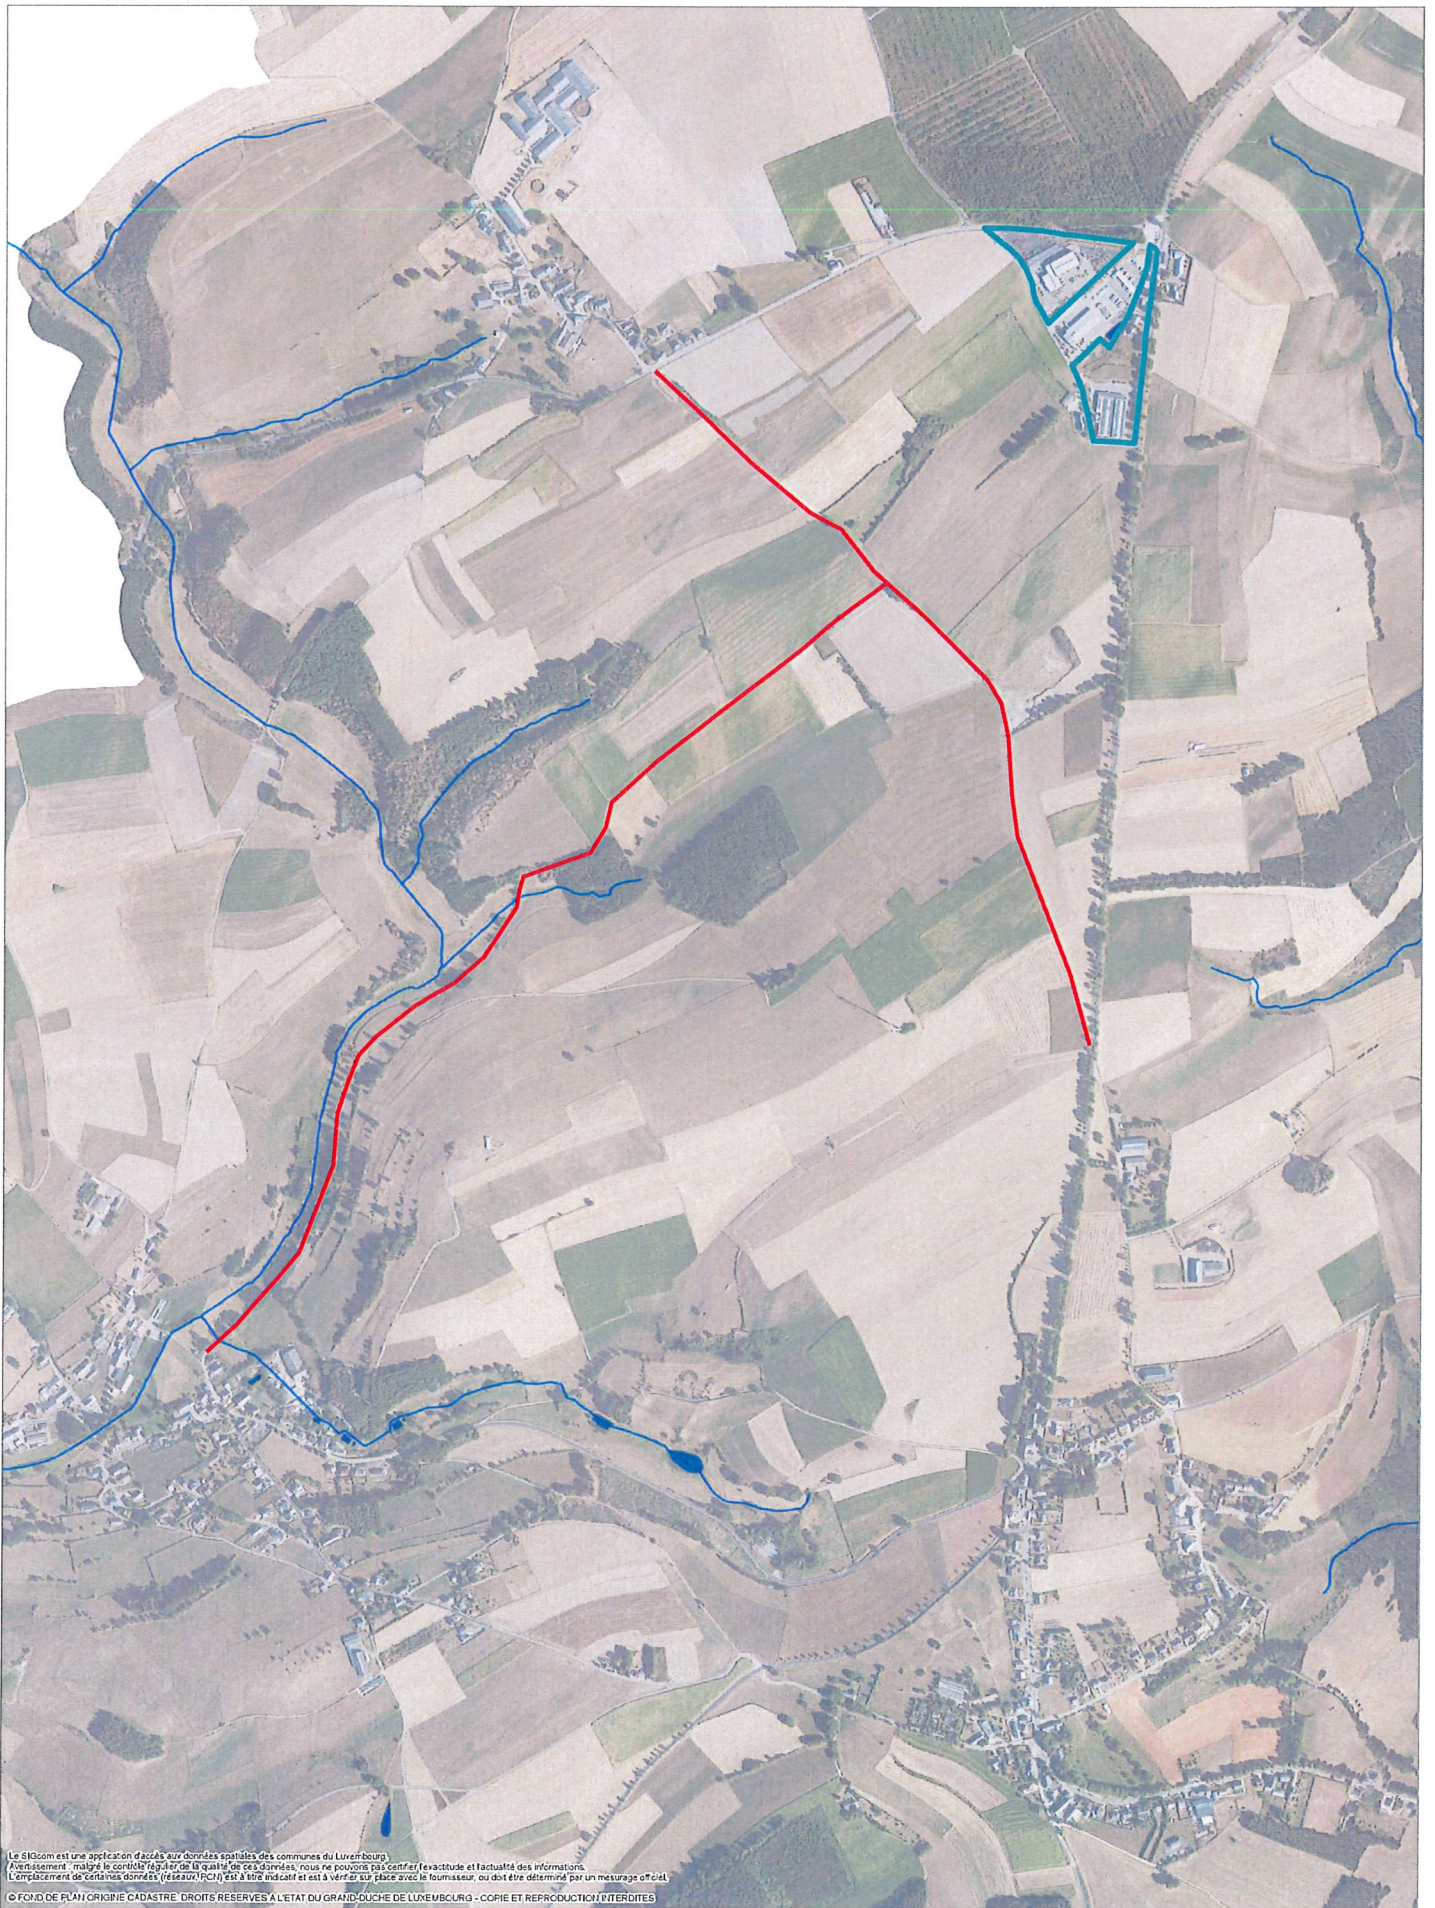

Le SIG.com est une application d'accès aux données spatiales des communes du Luxembourg.
Précisément, malgré le caractère public de la qualité des données, nous ne pouvons pas garantir l'exactitude et l'actualité des informations.
L'emplacement de certains données (réseaux PCH) est à titre indicatif et est à vérifier sur place avec le fournisseur, ou doit être déterminé par un mesurage officiel.
© FOND DE PLAN ORIGINE CADASTRE. DROITS RÉSERVÉS À L'ÉTAT DU GRAND-DUCHÉ DE LUXEMBOURG - COPIE ET REPRODUCTION INTERDITES



Gemeng Wëntger
Wincrange
27 Hauptstrooss
9780
99 46 96 270
mike.nosbusch@wincrange.lu

Derenbach

N
Format: A3 - Portrait
Echelle: 1:10.000
0 250 100 150 200 250 300
m

Mike Nosbusch

19/02/2024

