

Administration communale WINCRANGE

Auszug aus dem Beratungsregister des Schöffensrates

Sitzung vom: 03.09.2026

Anwesend: Arend, stellvertretender Bürgermeister
Thillens, Schöffen;
Weigel, Sekretär ff

Entschuldigt: Meyers, Bürgermeister

Gegenstand: Umänderung des Verkehrsreglementes in Rumlange. (Dringlichkeitsreglement)

Der Schöffensrat,

- * Gesehen den Erlass vom 14. Dezember 1789 über die Entstehung der Gemeindeverwaltung;
- * Gesehen den Erlass vom 16. – 24. August 1790 über das Justizwesen;
- * Gesehen das Gemeindegesetz vom 13. Dezember 1988;
- * Gesehen das Gesetz vom 14. Februar 1955 über die Reglementierung des Verkehrs auf allen öffentlichen Strassen so wie es in der Folge abgeändert wurde;
- * Gesehen den grossherzoglichen Beschluss vom 23. November 1955 über die Reglementierung des Verkehrs auf allen öffentlichen Strassen so wie es in der Folge abgeändert wurde;
- * Gesehen das Verkehrsreglement der Gemeinde Wintger vom 10.12.2020, von der Oberbehörde genehmigt am 08.12.2021, no. 322/21/CR;
- * Gesehen das Gesetz vom 13. Juni 1994 betreffend die Strafbestimmungen;
- * Gesehen, dass auf Grund von Infrastrukturarbeiten in Rumlange, der Bauunternehmer den Schöffensrat am 03.09.2026 um eine zeitweilige Umänderung des Verkehrsreglementes der Gemeinde Wintger gebeten hat;
- * Gesehen, dass diese Arbeiten bereits ab dem 07.09.2026 beginnen werden;
- * Gesehen dass es angebracht war den Verlauf dieser Arbeiten nicht in Verzug zu bringen und daher eine Umänderung des Verkehrsreglementes durch ein Dringlichkeitsreglement vorzunehmen war;
- * Gesehen dass dieses Dringlichkeitsreglement dem Gemeinderat in seiner nächsten Sitzung zur Genehmigung vorgelegt wird;
- * Gesehen, dass das Datum für die nächste Gemeinderatssitzung noch nicht feststeht;

Beschließt mit allen Stimmen

Das Verkehrsreglement der Gemeinde Wintger durch nachfolgenden Zusatz zu ergänzen:

Unter 20 Rumlange (Rëmeljen), « Stackemer Weeg » Seite 195

Die Strasse « Stackemer Weeg » im Inneren der Ortschaft Rumlange wird, während der Arbeiten zwischen dem Haus Nr. 16. und der Kreuzung mit der Strasse «An der Gaass» für jeglichen Strassenverkehr, ausser für Anlieger, gesperrt, und dies an folgenden Tagen:

- Vom 07.09.2026 bis zum Abschluss der Arbeiten.

So beschlossen zu Wincrange, Datum wie Eingangs
Folgen die Unterschriften
Für gleichlautenden Auszug,

der stellvertretende Bürgermeister,


der Sekretär ff,





LE GOUVERNEMENT
DU GRAND-DUCHÉ DE LUXEMBOURG
Administration du cadastre
et de la topographie

map.geoportail.lu
Le géoportail national du Grand-Duché du Luxembourg

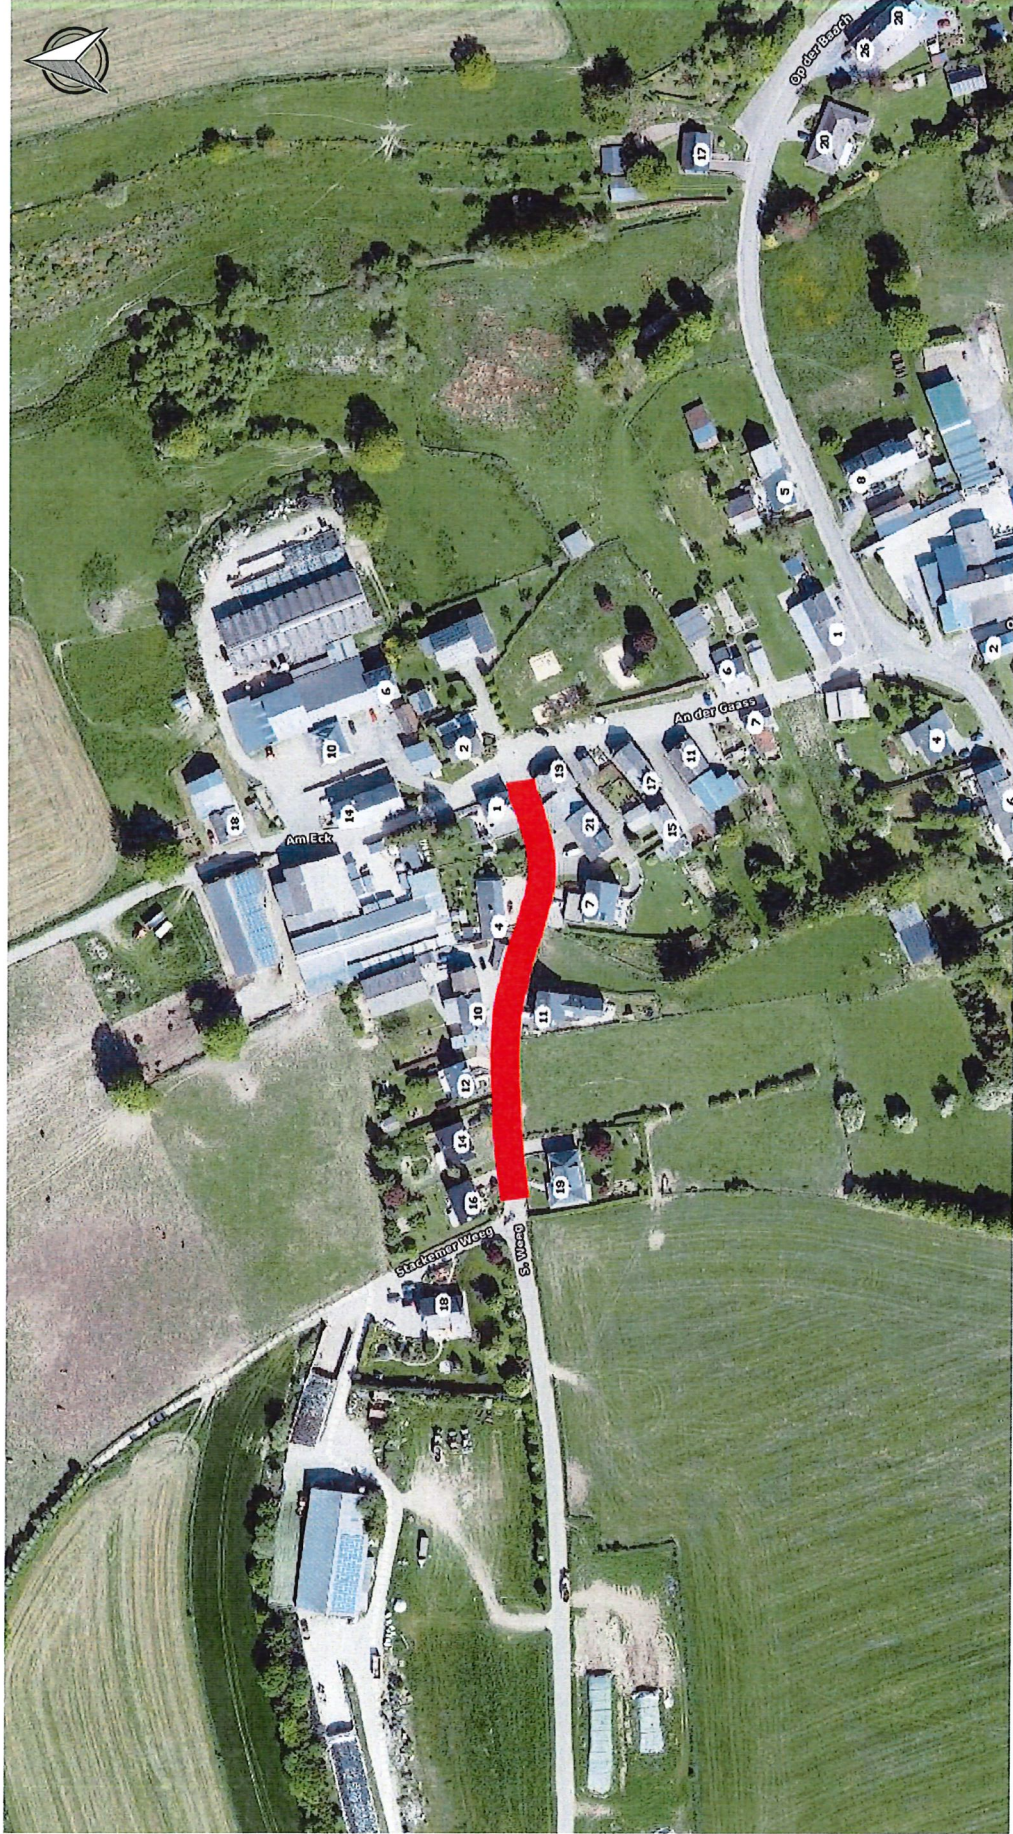

Date d'impression: 03/09/2026 14:08 CEST

www.geoportail.lu est un portail d'accès aux informations géolocalisées, données et services qui sont mis à disposition par les administrations publiques luxembourgeoises. Responsabilité: Malgré la grande attention qu'elles portent à la justesse des informations diffusées sur ce site, les autorités ne peuvent endosser aucune responsabilité quant à la fidélité, à l'exactitude, à l'actualité, à la fiabilité et à l'intégralité de ces informations. Information dépourvue de foi publique.
Droits d'auteur: Administration du Cadastre et de la Topographie. <http://g-o.lu/copyright>

Echelle approximative 1:2500



<https://g-o.lu/3/j10a>

