

Administration communale WINCRANGE

Auszug aus dem Beratungsregister des Schöffensrates

Sitzung vom: 12.10.2026

Anwesend: Meyers, Bürgermeister
Thillens, Arend, Schöffens;
Schroeder, Sekretär

Entschuldigt:

Gegenstand: Umänderung des Verkehrsreglementes in Boxhorn. (Dringlichkeitsreglement)

Der Schöffensrat,

- * Gesehen den Erlass vom 14. Dezember 1789 über die Entstehung der Gemeindeverwaltung;
- * Gesehen den Erlass vom 16. – 24. August 1790 über das Justizwesen;
- * Gesehen das Gemeindegesetz vom 13. Dezember 1988;
- * Gesehen das Gesetz vom 14. Februar 1955 über die Reglementierung des Verkehrs auf allen öffentlichen Strassen so wie es in der Folge abgeändert wurde;
- * Gesehen den grossherzoglichen Beschluss vom 23. November 1955 über die Reglementierung des Verkehrs auf allen öffentlichen Strassen so wie es in der Folge abgeändert wurde;
- * Gesehen das Verkehrsreglement der Gemeinde Wintger vom 10.12.2020, von der Oberbehörde genehmigt am 08.12.2021, no. 322/21/CR;
- * Gesehen das Gesetz vom 13. Juni 1994 betreffend die Strafbestimmungen;
- * Gesehen, dass auf Grund von Infrastrukturarbeiten in Boxhorn, der Bauunternehmer den Schöffensrat am 12.10.2026 um eine zeitweilige Umänderung des Verkehrsreglementes der Gemeinde Wintger gebeten hat;
- * Gesehen, dass diese Arbeiten bereits ab dem 26.10.2026 beginnen werden;
- * Gesehen dass es angebracht war den Verlauf dieser Arbeiten nicht in Verzug zu bringen und daher eine Umänderung des Verkehrsreglementes durch ein Dringlichkeitsreglement vorzunehmen war;
- * Gesehen dass dieses Dringlichkeitsreglement dem Gemeinderat in seiner nächsten Sitzung zur Genehmigung vorgelegt wird;
- * Gesehen, dass das Datum für die nächste Gemeinderatssitzung noch nicht feststeht;

Beschließt mit allen Stimmen

Das Verkehrsreglement der Gemeinde Wintger durch nachfolgenden Zusatz zu ergänzen:

Unter 4 Boxhorn (Boxer), « Driicht, op der » und « Eck, am », Seiten 63 und 64

Die Strassen « Op der Driicht » und « Am Eck » im Inneren der Ortschaft Boxhorn werden während der Arbeiten für jeglichen Verkehr, ausser für Anlieger, gemäss beiliegendem Plan gesperrt, und dies an folgenden Tagen:


- Vom 26.10.2026 bis zum Abschluss der Arbeiten.

So beschlossen zu Wincrange, Datum wie Eingangs
Folgen die Unterschriften
Für gleichlautenden Auszug,

der Bürgermeister,



der Sekretär,

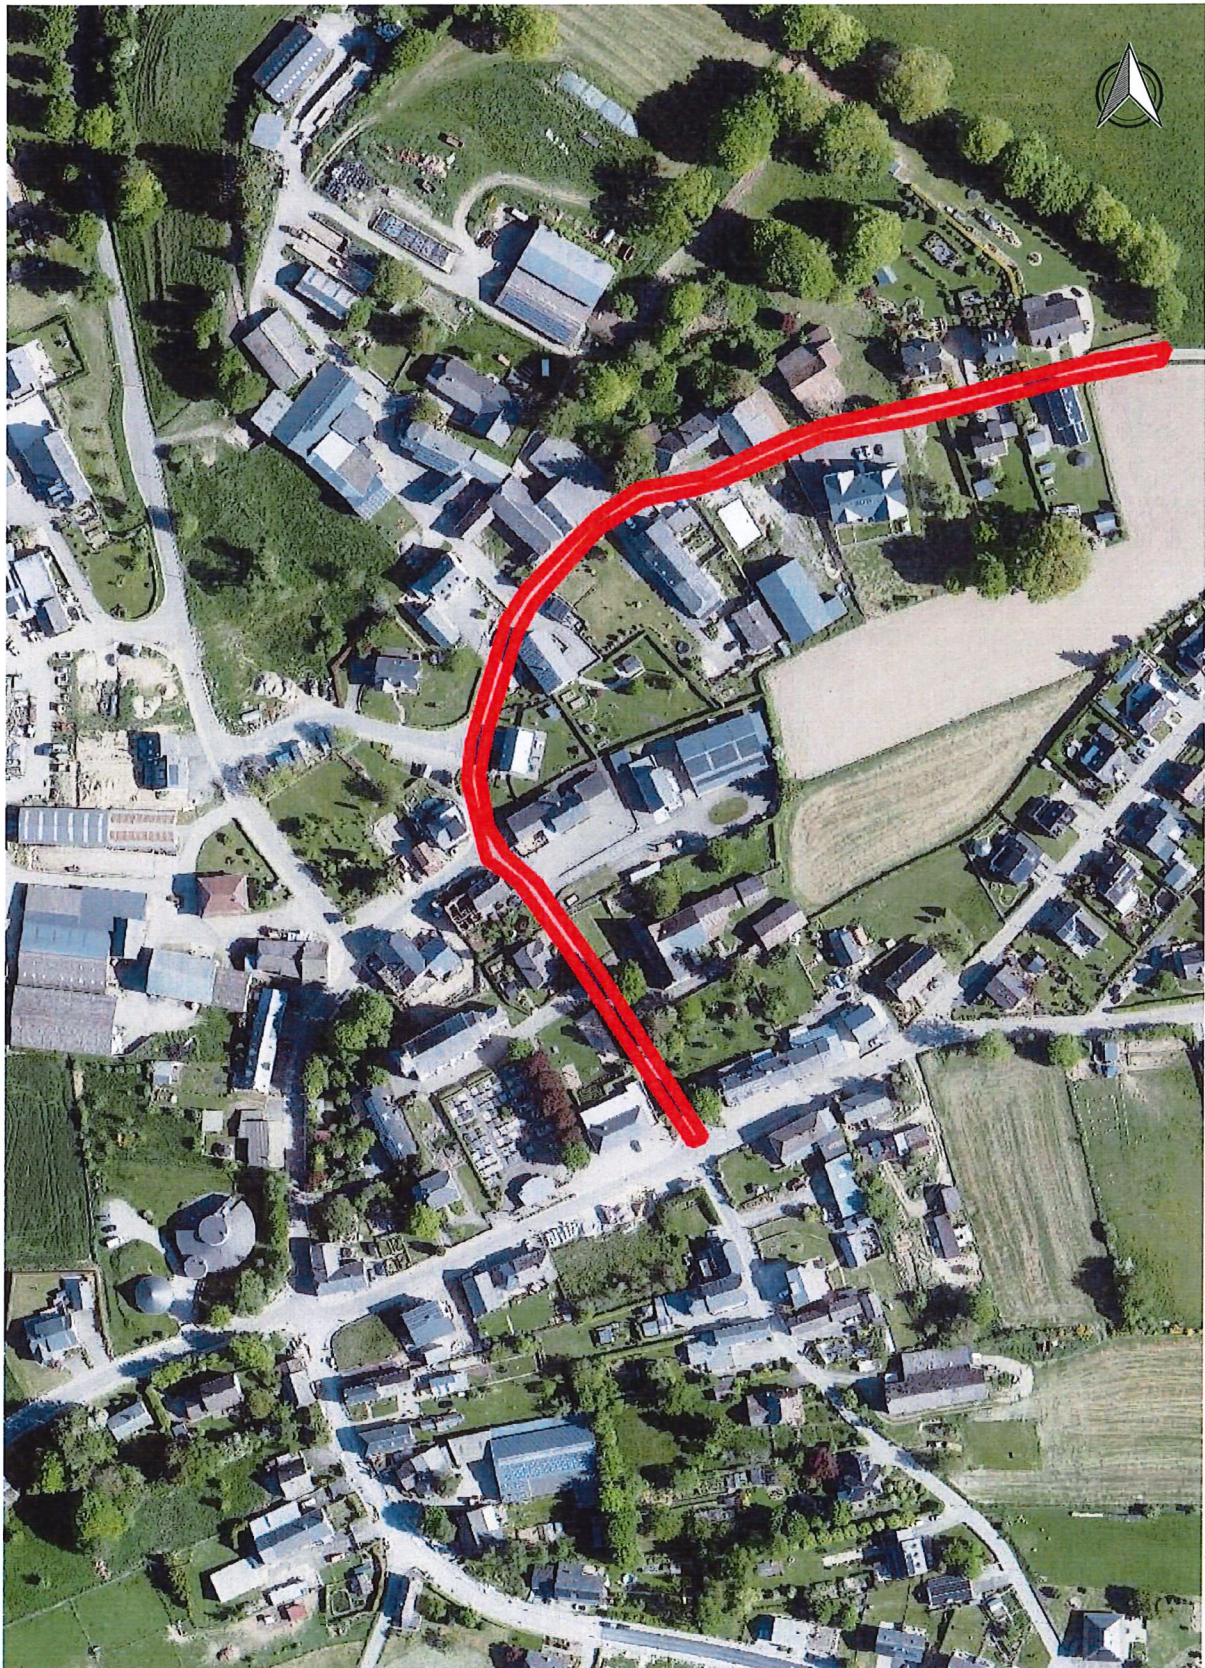

Print date: 12/10/2026 13:26 CEST

<https://g-o.lu/3/XkHUg>

www.geoportail.lu est un portail d'accès aux informations géolocalisées, données et services qui sont mis à disposition par les administrations publiques luxembourgeoises. Responsabilité: Malgré la grande attention qu'elles portent à la justesse des informations diffusées sur ce site, les autorités ne peuvent endosser aucune responsabilité quant à la fidélité, à l'exactitude, à l'actualité, à la fiabilité et à l'intégralité de ces informations. Information dépourvue de foi publique. Droits d'auteur: Administration du Cadastre et de la Topographie. <http://g-o.lu/copyright>

Approximate scale 1: 2500

0 20 40 60m

